



ΕΦΗΜΕΡΙΣ ΤΗΣ ΚΥΒΕΡΝΗΣΕΩΣ

ΤΗΣ ΕΛΛΗΝΙΚΗΣ ΔΗΜΟΚΡΑΤΙΑΣ

ΤΕΥΧΟΣ ΤΕΤΑΡΤΟ **Αρ. Φύλλου 242**

17 Μαρτίου 2003

ΠΕΡΙΕΧΟΜΕΝΑ

ΑΠΟΦΑΣΕΙΣ

ΑΠΟΦΑΣΕΙΣ

Αριθ. 6035 (1)

Χαρακτηρισμός ως διατηρητέου του κτιρίου που βρίσκεται επί της οδού Δαπόντε 6 εντός του εγκεκριμένου ρυμοτομικού σχεδίου Αθηνών (Ν. Αττικής) και καθορισμός ειδικών όρων και περιορισμών δόμησης αυτού.

Η ΥΠΟΥΡΓΟΣ ΠΕΡΙΒΑΛΛΟΝΤΟΣ, ΧΩΡΟΤΑΞΙΑΣ ΚΑΙ ΔΗΜΟΣΙΩΝ ΕΡΓΩΝ

Έχοντας υπόψη:

1. Τις διατάξεις της παρ. 2 του άρθρου 110 του Κώδικα Βασικής Πολεοδομικής Νομοθεσίας (άρθρο μόνο του κωδικοποιημένου π. δ/τος της 14/24.7.1999 -Δ΄580), όπως αντικαταστάθηκε με την παρ. 2 του άρθρου 3 του Ν. 2831/ 2000 «Τροποποίηση των διατάξεων του Ν.1577/1985 «Γενικός Οικοδομικός Κανονισμός» και άλλες πολεοδομικές διατάξεις» (Α΄140).

2. Τις διατάξεις του άρθρου 29Α του Ν.1558/85 «Κυβέρνηση και Κυβερνητικά Όργανα» (Α΄137), που προστέθηκε με το άρθρο 27 του Ν.2081/1992 (Α΄154) και τροποποιήθηκε με την παρ.2α του άρθρου 1 του Ν. 2469/1997 (Α΄38).

3. Την Υ6/31.10.01 απόφαση του Πρωθυπουργού και της Υπουργού Περιβάλλοντος,Χωροταξίας και Δημοσίων Έργων «Ανάθεση αρμοδιοτήτων Υπουργού Περιβάλλοντος Χωροταξίας και Δημοσίων Έργων στους Υφυπουργούς Περιβάλλοντος, Χωροταξίας και Δημοσίων Έργων» (Β΄ 1484).

4. Τις διατάξεις της παρ.Β του άρθρου 1 του π.δ/τος 28/ 28.1.1993 «Καθορισμός αρμοδιοτήτων που διατηρούνται από τον Υπουργό και τις Περιφερειακές Υπηρεσίες διανομαρχιακού επιπέδου του Υπουργείου Περιβάλλοντος, Χωροταξίας και Δημοσίων Έργων» (Α΄9).

5. Την από 11.7.2002 αιτιολογική έκθεση της Διεύθυνσης Πολεοδομικού Σχεδιασμού, Τμήμα Παραδοσιακών Οικισμών.

6. Την από 19.7.2002 σύμφωνη γνώμη του φερόμενου ιδιοκτήτη του κτιρίου Βασ. Αναστόπουλου (αρ.πρ. ΥΠΕΧΩΔΕ 14373/7188/19.7.2002).

7. Το γεγονός ότι από τις κανονιστικές διατάξεις της απόφασης αυτής δεν προκαλείται δαπάνη σε βάρος του κρατικού προϋπολογισμού και του προϋπολογισμού του οικείου Ο.Τ.Α, αποφασίζουμε:

1. Χαρακτηρίζεται ως διατηρητέο το κτίριο που βρίσκεται επί τη οδού Δαπόντε 6 εντός του εγκεκριμένου ρυμοτομικού σχεδίου Αθηνών (Ν. Αττικής) όπως αυτό φαίνεται με κόκκινη διαγράμμιση στο σχετικό πρωτότυπο διάγραμμα σε κλίμακα 1: 200, που θεωρήθηκε από τον Προϊστάμενο της Διεύθυνσης Τοπογραφικών Εφαρμογών με την αρ. 6035/2003 πράξη του και που αντίτυπό του σε φωτοσμίκρυνση δημοσιεύεται με την παρούσα απόφαση.

2. Απαγορεύεται κάθε αφαίρεση, αλλοίωση ή καταστροφή των επί μέρους αρχιτεκτονικών και μορφολογικών στοιχείων του χαρακτηριζομένου ως διατηρητέου κτιρίου.

3. Επιτρέπεται η επισκευή, ο εκσυγχρονισμός των εγκαταστάσεων, η ενίσχυση στο φέροντα οργανισμό, η εσωτερική διαρρύθμιση του χαρακτηριζόμενου ως διατηρητέου κτιρίου καθώς και επεμβάσεις για λόγους λειτουργικούς, εφόσον δεν θίγεται ο αρχιτεκτονικός χαρακτήρας του κτιρίου.

4. Επιτρέπεται η προσθήκη καθ' ύψος του διατηρητέου κτιρίου τεσσάρων (4) ορόφων, όπως φαίνεται στα συνοπτικά διαγράμματα σε κλίμακα 1:100 που εμπεριέχονται στο διάγραμμα της παραγράφου 1 της παρούσας.

5. Για οποιαδήποτε επέμβαση στο εξωτερικό ή εσωτερικό του χαρακτηριζόμενου ως διατηρητέου κτιρίου καθώς και για την τοποθέτηση επιγραφών απαιτείται η έγκριση της Επιτροπής Πολεοδομικού και Αρχιτεκτονικού Ελέγχου (ΕΠΑΕ).


6. Η ισχύς της απόφασης αυτής αρχίζει από την δημοσίευσή της στην Εφημερίδα της Κυβερνήσεως.


Η παρούσα απόφαση να δημοσιευθεί στην Εφημερίδα της Κυβερνήσεως.


Αθήνα, 10 Φεβρουαρίου 2003


Η ΥΦΥΠΟΥΡΓΟΣ


ΡΟΔΟΥΛΑ ΖΗΣΗ

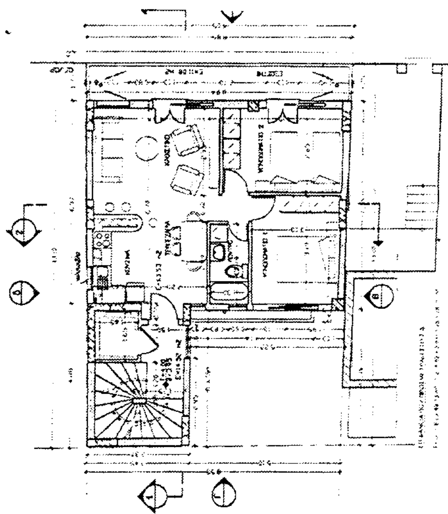


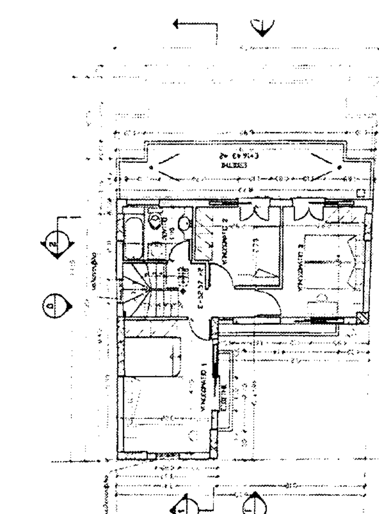

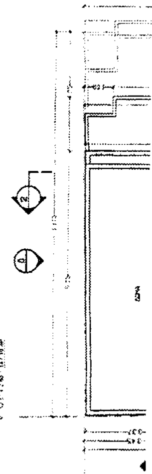


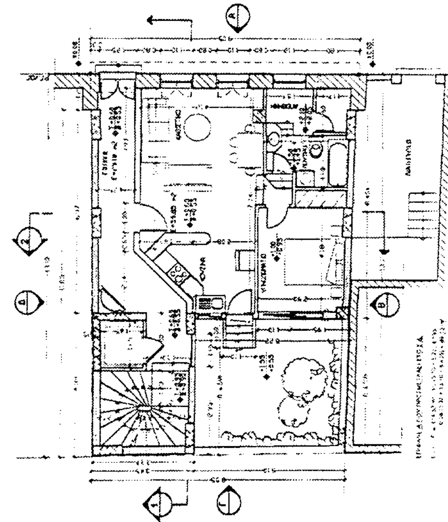


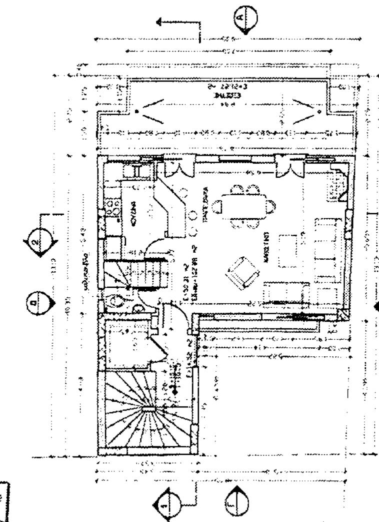


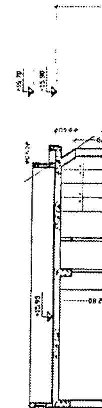

ΕΘΝΙΚΟ ΤΥΠΟΓΡΑΦΕΙΟ
Για τεχνικούς λόγους στο σχεδιάγραμμα
έγινε σμίκρυνση κατά ποσοστό %

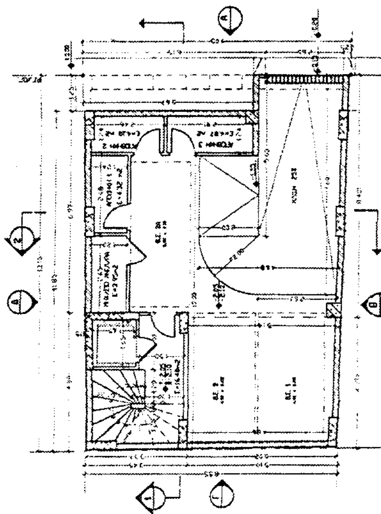

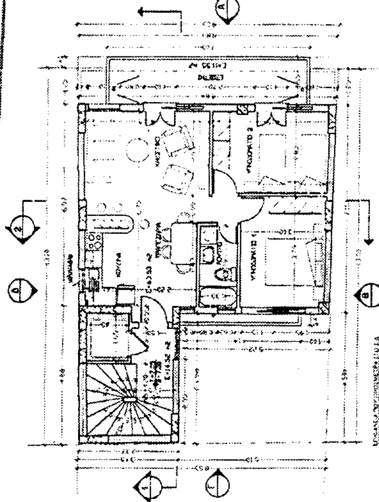

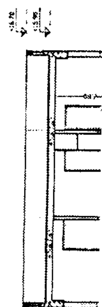

Ο.Τ. 71

Ο.Τ. 70b

Ο.Τ. 70a

ΟΔΟΣ ΜΑΥΡΙΚΙΟΥ

ΟΔΟΣ ΧΑΡΙΛΑΟΥ ΤΡΙΚΟΥΠΗ (ΠΛ. 11.000 Μ)

ΟΔΟΣ ΛΑΣΚΑΡΕΩΣ (ΠΛ. 9.00 Μ)

Ο.Τ. 53

Ο.Τ. 55

Ο.Τ. 56

ΚΛΗΡΟΝΟΜΟΙ ΤΣΑΝΟΥΛΗ

ΚΛΗΡΟΝΟΜΟΙ ΔΙΓΑΛΑΔΙΝΟΥ

ΚΛΗΡΟΝΟΜΟΙ ΚΑΛΥΡΗ

ΟΔΟΣ ΑΓΑΘΙΟΥ

ΟΔΟΣ ΛΑΠΟΝΤΕ (ΠΛ. 6.00 Μ)

Ο.Τ. 54

<u>ΟΡΟΙ ΔΟΜΗΣΗΣ</u>
ΣΥΝΤ. ΔΟΜΗΣΗΣ = 3.60
Φ.Ε.Κ. Σ.Δ.: Φ.Ε.Κ. - 312Δ/78
ΥΨΟΣ : Γ.Ο.Κ. 85 & ΤΡΟΠ. Γ.Ο.Κ. 2000
ΧΡΗΣΕΙΣ ΓΗΣ : ΟΛΕΣ
ΑΡΧΑΙΟΛΟΓΙΑ : ΟΧΙ
ΙΣΤΟΡΙΚΟ ΚΕΝΤΡΟ : ΟΧΙ
ΓΚΑΡΑΖ Β' - ΖΩΝΗ
ΑΡΤΙΟ Ε = 200 m² Π = 10.00 m
Πρ 9/6/73
Ε = 112.5 m² Π = 6.00 m
ΚΑΛΥΨΗ 70%
40%, 50%, 60% = ΠΑΝΤΑΧΟΘΕΝ ΕΛΕΥΘΕΡΟ
70% = ΣΥΝΕΧΕΣ

<u>ΥΠΟΛΟΓΙΣΜΟΣ ΕΜΒΑΔΟΥ</u>
Ε (Α,Β,Γ,Δ,Α)=1/2[13.00(9.05+8.55)]
+1/2(8.55x0.10) = 114.83 m²

<u>ΚΑΘΟΡΙΣΜΟΣ Ρ.Γ. & Ο.Γ.</u>

Η Ρ.Γ. ΟΡΙΖΕΤΑΙ ΣΥΜΦΩΝΑ ΜΕ ΤΑ ΥΠΑΡΧΟΝΤΑ ΣΤΟΙΧΕΙΑ ΕΠΙ ΤΟΠΟΥ ΚΑΙ ΤΙΣ ΔΙΑΜΟΡΦΩΜΕΝΕΣ ΟΙΚΟΔΟΜΙΚΕΣ ΓΡΑΜΜΕΣ.
Η Ο.Γ. ΣΥΜΠΙΠΤΕΙ ΜΕ ΤΗΝ Ρ.Γ.

<u>ΠΡΟΣΔΙΟΡΙΣΜΟΣ ΑΦΕΤΗΡΙΑΣ ΥΨΟΥΣ</u>


ΠΡΟΣΔΙΟΡΙΖΕΤΑΙ ΑΠΟ ΤΑ ΥΨΟΜΕΤΡΑ ΤΩΝ ΚΟΡΥΦΩΝ (Α Β Γ Δ Α) ΚΑΙ ΣΥΜΦΩΝΑ ΜΕ ΤΗ ΣΧΕΤΙΚΗ ΒΕΒΑΙΩΣΗ.


<u>ΔΗΛΩΣΗ ΥΛΟΠΟΙΗΣΗΣ ΟΡΙΩΝ</u>


Ο ΥΠΟΓΡΑΦΩΝ ΒΑΣΙΛΗΣ ΑΝΑΣΤΟΠΟΥΛΟΣ, ΙΔΙΟΚΤΗΤΗΣ ΤΟΥ ΟΙΚΟΠΕΔΟΥ ΠΟΥ ΦΑΙΝΕΤΑΙ ΣΤΟ ΔΙΑΓΡΑΜΜΑ ΑΥΤΟ ΜΕ ΣΤΟΙΧΕΙΑ (Α Β Γ Δ Α) ΔΗΛΩΝΩ ΟΤΙ ΤΑ ΟΡΙΑ ΠΟΥ ΕΧΩ ΥΛΟΠΟΙΗΣΕΙ ΣΕ ΑΥΤΟ ΕΙΝΑΙ ΟΡΘΑ.


Ο ΙΔΙΟΚΤΗΤΗΣ

<u>ΤΟΠΟΓΡΑΦΙΚΟ ΔΙΑΓΡΑΜΜΑ</u>
ΚΛ. 1 : 200

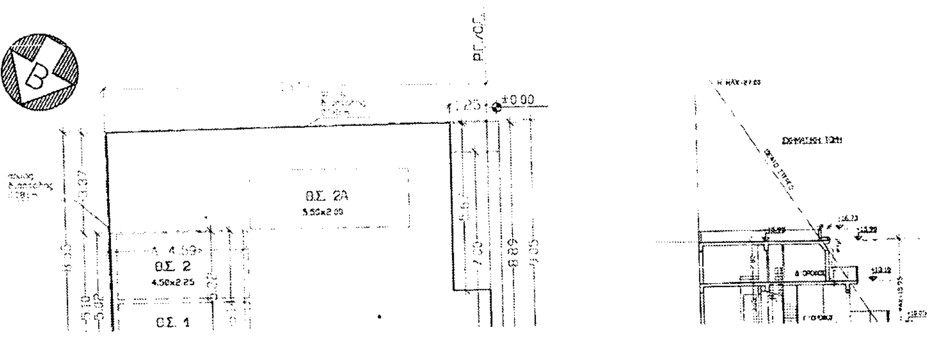

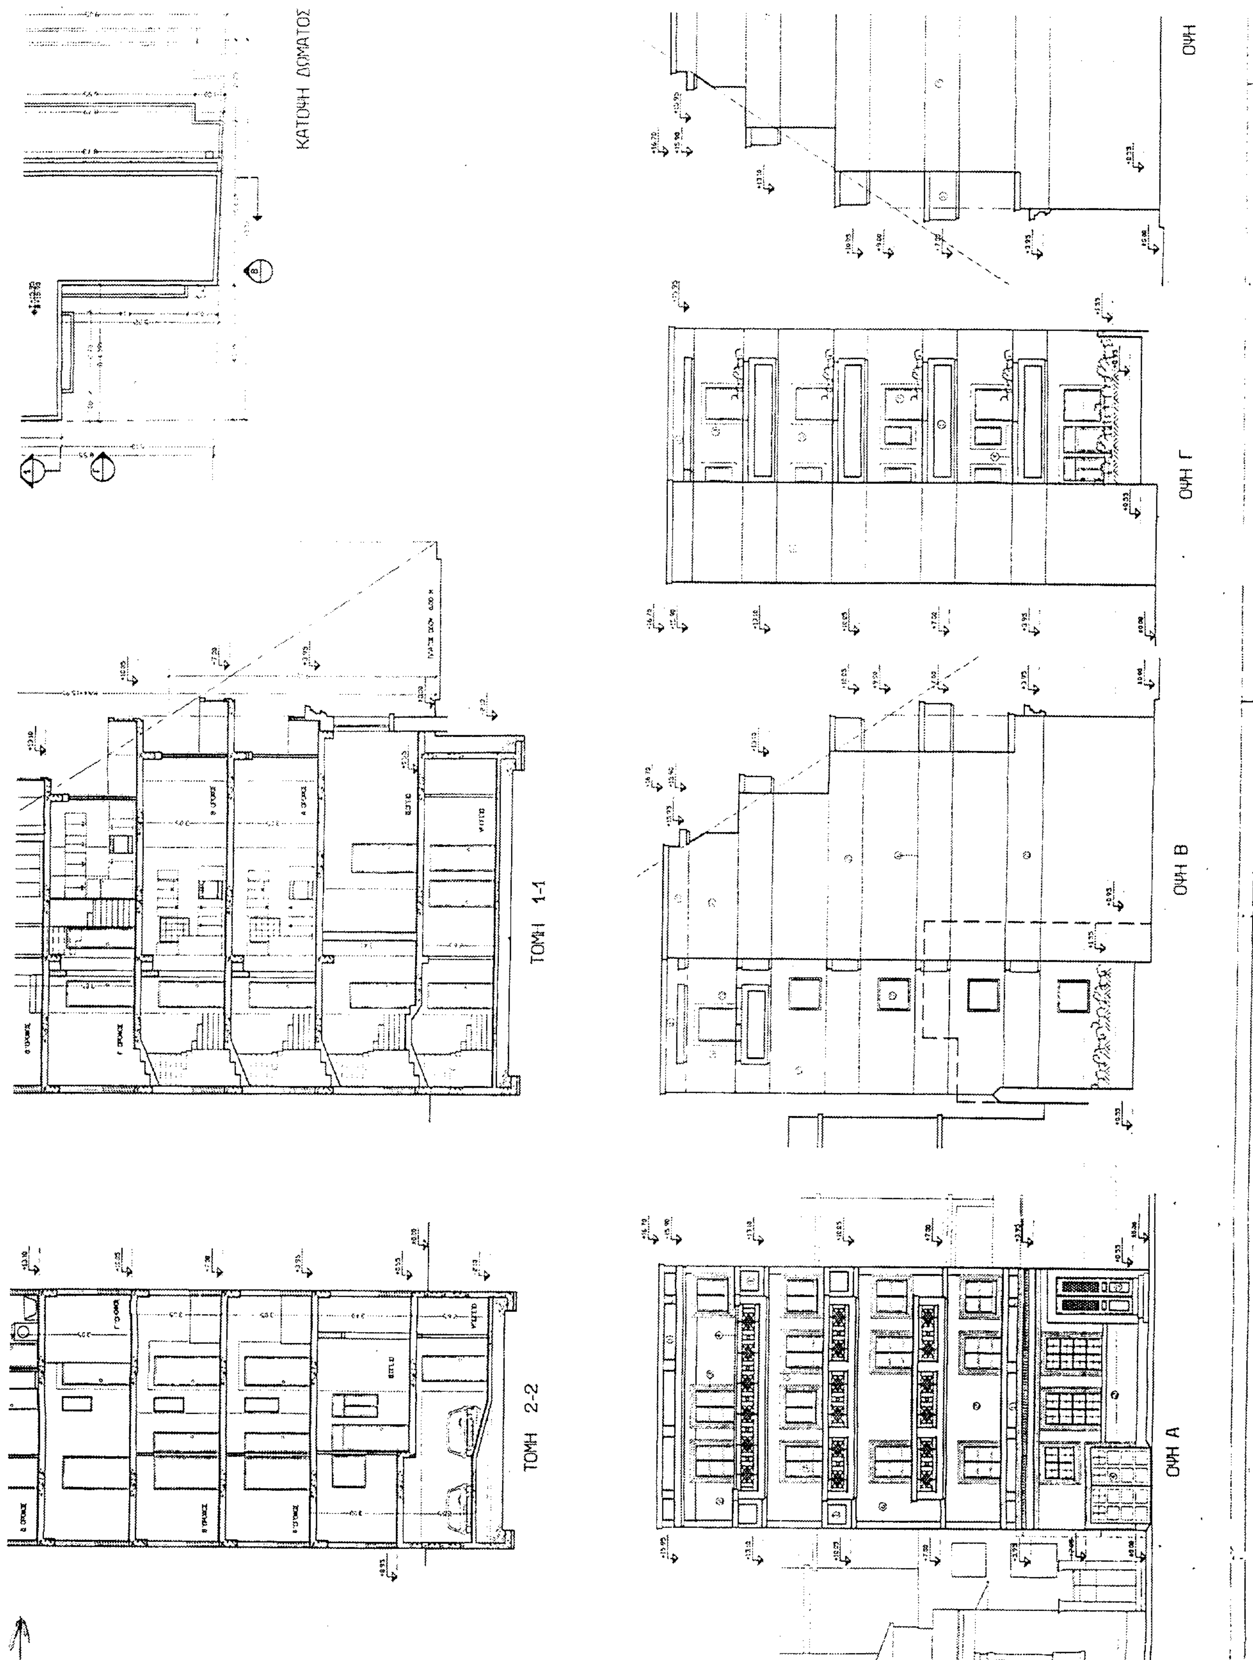
ΚΑΤΟΨΗ ΔΩΜΑΤΟΣ
ΤΟΜΗ 1-1
ΤΟΜΗ 2-2
ΟΨΗ Δ
ΟΨΗ Γ
ΟΨΗ Β
ΟΨΗ Α

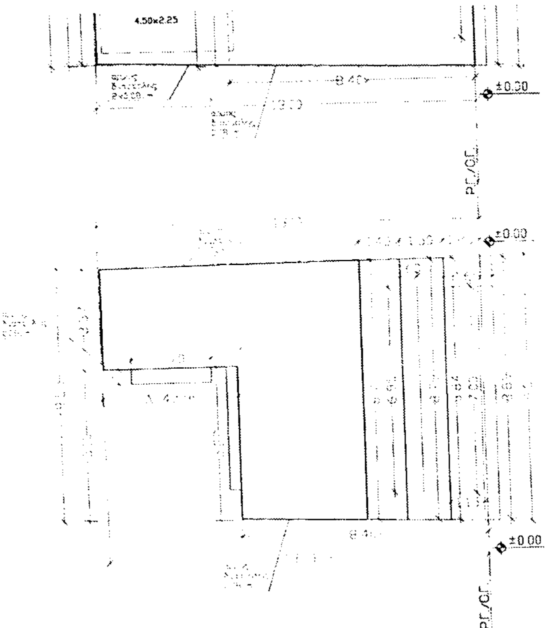

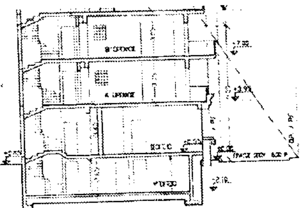

ΔΙΑΓΡΑΜΜΑ ΚΑΛΥΨΗΣ

1. ΕΜΒΑΔΟ ΟΙΚΟΠΕΔΟΥ
(ΒΛ. ΤΟΠΟΓΡΑΦΙΚΟ) Ε(Α,Β,Γ,Δ,Α) = 114.83 m^2

2. ΑΡΤΙΟΤΗΤΑ ΟΙΚΟΔΟΜΗΣΙΜΟΤΗΤΑ
α. ΠΡΟΣΩΠΟ (ΑΒ) = 9.05 > 6.00 m
β. ΕΠΙΦΑΝΕΙΑ (ΑΒΓΔΑ) = 114.83 m^2 > 112.50 m^2

3. ΕΠΙΤΡΕΠΟΜΕΝΑ ΣΤΟΙΧΕΙΑ ΔΟΜΗΣΗΣ ΟΙΚΟΠΕΔΟΥ
α. ΠΟΣΟΣΤΟ ΚΑΛΥΨΗΣ
κ = 70% = 80.38 m^2
β. ΔΟΜΗΣΗ
Σ.Δ x $E_{οικ}$ = 3.60 x 114.83 m^2 = 413.39 m^2
γ. ΟΡΟΦΟΙ / ΥΨΗ
ΥΨΟΣ ΜΑΧ = 15.95 (ΓΙΑ Σ.Δ. = 3.6 Η ΜΑΧ = 27.00 m)
ΥΨΟΣ ΠΡΟΣΟΨΗΣ υ = 1.5 x (πλ. οδου 6.00 m) = 9.00 m
ΜΙΝ. ΥΨΟΣ ΟΡΟΦΩΝ = 2.40 m
ΒΟΗΘΗΤΙΚΟΙ ΧΩΡΟΙ = 2.20 m
δ. ΑΠΟΣΤΑΣΕΙΣ
Δ = 3.00 + 0.10Η = 3.00 + (0.10x15.95) = 4.59₅ m

4. ΠΡΑΓΜΑΤΟΠΟΙΟΥΜΕΝΑ ΣΤΟΙΧΕΙΑ ΔΟΜΗΣΗΣ
α. ΚΑΛΥΨΗΣ = $E_{οικ}$ 114.83 m^2 - 1/2(5.10+5.22)4.59₅ - 0.08(3.37+13.10+8.40₅) = 89.13 m^2 = 77.62%
β. ΔΟΜΗΣΗ ΚΤΙΡΙΟΥ
$E_{ισογειου}$ = $E_{οικ}$ 114.83 m^2 - 1/2 (5.10+5.22) 4.59₅ - 0.08(3.37+13.10+8.40₅) = 89.13 m^2
$E_{A' op}$ = $E_{ισογ}$ 89.13 m^2 - 1/2(8.89+8.84) 1.25 = 78.05 m^2
$E_{B' op}$ = $E_{A' op}$ = 78.05 m^2
$E_{Γ op}$ = $E_{B' op}$ 78.05 m^2 - 1/2(8.84+8.79) 1.50 = 64.83 m^2
$E_{Δ' op}$ = $E_{Γ' op}$ 64.83 m^2 - 1/2(8.79+8.73) 1.40 = 52.57 m^2
ΗΤΟΙ ΣΥΝΟΛΙΚΑ: 89.13 m^2 + 78.05 m^2 + 78.05 m^2 + 64.83 m^2 + 52.57 m^2 = 362.63 m^2
ΣΥΝΟΛΙΚΟΣ Σ.Δ. ΠΟΥ ΥΛΟΠΟΙΗΤΑΙ ΣΤΟ ΟΙΚΟΠΕΔΟ:
362.63 m^2 < Σ.Δ. 413.39 m^2
ΥΠΟΛΟΙΠΟ Σ.Δ. ΠΡΟΣ ΜΕΤΑΦΟΡΑ 50.76 m^2

γ. ΣΥΝΤΕΛΕΣΤΗΣ ΟΓΚΟΥ
ΜΑΧ Σ.Ο. = 4.50 x Σ.Δ = 4.50 x 3.60 = 16.20
Σ.Ο. = $V_{κτ}$ = 1.177,56 m^3 / $E_{οικ}$ 114.83 m^2 = 10.25 < 16.20
ΑΝΑΛΥΤΙΚΑ:
$V_{ισογειου}$ = 89.13 m^2 x 4.00 = 356.52 m^3
$V_{A' B' op}$ = 78.05 m^2 x 6.10 = 476.11 m^3
$V_{Γ οροφ}$ = 64.83 m^2 x 3.05 = 197.73 m^3
$V_{Δ οροφ}$ = 52.57 m^2 x 2.80 = 147.20 m^3
ΣΥΝΟΛΙΚΑ: $V_{κτ}$ = 356.52 m^3 + 476.11 m^3 + 197.73 m^3 + 147.20 m^3 = 1.177,56 m^3

5. ΥΠΟΛΟΓΙΣΜΟΣ ΤΟΥ 40% ΤΗΣ ΕΚΜΕΤΑΛΕΥΣΗΣ
ΕΞΩΣΤΕΣ:
Α' ΟΡ. &
Β' ΟΡ. 7.00 x 1.65 = 11.55 m^2
Γ' ΟΡ. 7.00 x 1.15 = 8.05 m^2
Δ' ΟΡ. (0.60 x 6.95) + (2.70 x 0.50) = 5.52 m^2
ΣΥΝΟΛΙΚΑ: 11.55 + 8.05 + 5.52 = 25.12 m^2 < 40% x 362.63 = 145.05 m^2

6. ΥΠΟΛΟΓΙΣΜΟΣ ΘΕΣΕΩΝ ΣΤΑΘΜΕΥΣΗΣ
ΖΩΝΗ Β ΚΑΤΟΙΚΙΑ
362.63 m^2 / 150 = 2.42 ή 2 ΘΕΣΕΙΣ
ΣΥΝΟΛΙΚΑ ΑΠΑΙΤΟΥΝΤΑΙ: 2 ΘΕΣΕΙΣ ΓΙΑ ΤΙΣ ΚΑΤΟΙΚΙΕΣ. ΠΡΟΒΛΕΠΟΝΤΑΙ 2 ΘΕΣΕΙΣ ΣΤΟ ΥΠΟΓΕΙΟ.
$E_{υπογ}$ (ΧΩΡΙΣ ΕΠΕΚΤΑΣΗ ΚΑΤΩ ΑΠΟ ΑΚΑΛΥΠΤΟ) = $E_{καλ}$ 89.13 m^2 - (5.67x1.25) = 82.04 m^2
$E_{υπογ}$ 82.04 m^2 - ($E_{κλιμ}$ + $E_{μηχ}$ + $E_{αποθ1}$ + $E_{αποθ2}$ + $E_{αποθ3}$) = 33.71 m^2 > 40% x 82.04 m^2 = 32.82 m^2

7. ΦΥΤΕΥΣΗ
ΥΠΟΧΡΕΩΤΙΚΗ ΦΥΤΕΥΣΗ: 2/3 ΤΟΥ ΑΚΑΛΥΠΤΟΥ ΧΩΡΟΥ
ΗΤΟΙ: ΜΙΝ 2/3 x 25.70 m^2 = 17.13 m^2
ΕΝΩ ΥΛΟΠΟΙΟΥΝΤΑΙ ΤΟΥΛΑΧΙΣΤΟΝ:
1/2(5.10+5.22)4.59₅ -(1.00 x 1.10) = 22.61 m^2 > 17.13 m^2

Γ. 6035/03
«Χαρακτηρισμός ως διατηρητέου του κτιρίου που βρίσκεται επί της οδού Δαπόντε 6 εντός του εγκεκριμένου ρυμοτ. σχεδίου Αθηνών (ν. Αττικής) & καθορισμός ειδικών όρων & περιορισμών δόμησης αυτού»

12 Φεβρουαρίου 3
Δ/ντής

Ι. Γιαννακόπουλος

Αρ. Φ. 93/03
Σχ. 1

ΥΠΟΥΡΓΕΙΟ ΠΕΡΙΒΑΛΛΟΝΤΟΣ
ΧΩΡΟΤΑΞΙΑΣ & ΔΗΜΟΣΙΩΝ ΕΡΓΩΝ

ΔΝΣΗ ΠΟΛΕΟΔΟΜΙΚΟΥ ΣΧΕΔΙΑΣΜΟΥ
ΤΜΗΜΑ ΠΑΡΑΔΟΣΙΑΚΩΝ ΟΙΚΙΣΜΩΝ

Θεμα: ΧΑΡΑΚΤΗΡΙΣΜΟΣ ΤΟΥ ΚΤΙΡΙΟΥ ΩΣ ΔΙΑΤΗΡΗΤΕΟΥ ΜΕ ΕΙΔΙΚΗ ΡΥΘΜΙΣΗ

Θεση: ΟΔΟΣ ΔΑΠΟΝΤΕ Αρ. 6
Ο.Τ. 55, ΝΕΑΠΟΛΗ, ΑΘΗΝΑ

Ιδιοκτησια: ΒΑΣ. ΑΝΑΣΤΟΠΟΥΛΟΣ

Θεμα σχεδιου: ΠΡΟΤΑΣΗ

Κλιμαξ: 1 : 100
1 : 200

Αριθ. 414 (2)

Επικύρωση Καθορισμού Οριογραμμών τμήματος Χειμάρρου Καρέλλη στην περιοχή «Άσπρα Χώματα» του Δήμου Λουτρακίου - Περαχώρας Ν. Κορινθίας.

Ο ΓΕΝΙΚΟΣ ΓΡΑΜΜΑΤΕΑΣ
ΠΕΡΙΦΕΡΕΙΑΣ ΠΕΛΟΠΟΝΝΗΣΟΥ

Έχοντας υπόψη τις ακόλουθες διατάξεις, και λοιπά έγγραφα:

1. Τον Ν. 2853/16.7.1922 «περί υδραυλικών εν γένει έργων και αστυνομεύσεως των Δημοσίων Υδάτων».

2. Το άρθρο 6 της με αρ. 3046/304/3.2.89 απόφασης του Υπουργού ΠΕ.ΧΩ.ΔΕ. «Έγκριση Κτιριοδομικού Κανονισμού».

3. Το άρθρο 5 του Ν.3010/25.4.2002 (Α΄91).

4. Την Μελέτη Οριοθέτησης που συνοδεύει αναπόσπαστα την παρούσα, συντάχθηκε από την «ΥΔΡΟ Ε.Ε. Κ.ΛΑΓΑΡΙΑΣ Α.ΛΟΥΜΠΙΕ & ΣΙΑ», ελέγχθηκε και θεωρήθηκε από την Δ/νση Τεχνικών Υπηρεσιών Ν.Α. Κορινθίας, και περιλαμβάνει:


• Την τεχνική έκθεση με υδρογεωλογική μελέτη, υδραυλικούς υπολογισμούς, χάρτη λεκανών απορροής, μηκοτομή και διατομές.

• Τοπογραφικό & Υψομετρικό Διάγραμμα Πρότασης Οριοθέτησης κλίμακας 1:500 [Αρ.Σχεδίου 1], το οποίο φέρει πίνακα συντεταγμένων των κορυφών των οριογραμμών, καθώς και πίνακα των φερόμενων παρακείμενων ιδιοκτητών), αποφασίζει:

Την επικύρωση των οριστικών οριογραμμών του τμήματος του χειμάρρου Καρέλλη το οποίο βρίσκεται στην περιοχή «Άσπρα Χώματα» του Δήμου Λουτρακίου-Περαχώρας στο Ν. Κορινθίας, κατ' εφαρμογή των διατάξεων του Ν.3010/2002, και τον καθορισμό των συντεταγμένων των οριογραμμών του, οριζομένων με τα σημεία Α έως Β1 (δεξιά) και Γ1 έως Ε2 (αριστερά), όπως αυτά αναγράφονται στο Τοπογραφικό & Υψομετρικό Διάγραμμα Πρότασης Οριοθέτησης [Αρ. Σχεδίου 1] κλίμακας 1:500, που συνέταξε η «ΥΔΡΟ Ε.Ε. Κ.ΛΑΓΑΡΙΑΣ Α.ΛΟΥΜΠΙΕ & ΣΙΑ», και το οποίο συνοδεύει αναπόσπαστα την παρούσα απόφαση.

Η απόφαση αυτή μαζί με το συνημμένο Τοπογραφικό & Υψομετρικό Διάγραμμα Πρότασης Οριοθέτησης [Αρ. Σχεδίου 1] κλίμακας 1:500, να δημοσιευθούν στην Εφημερίδα της Κυβερνήσεως.


Τρίπολη, 28 Φεβρουαρίου 2003
Ο Γενικός Γραμματέας Περιφέρειας
ΑΝΤΩΝΗΣ ΜΑΤΣΙΓΚΟΣ

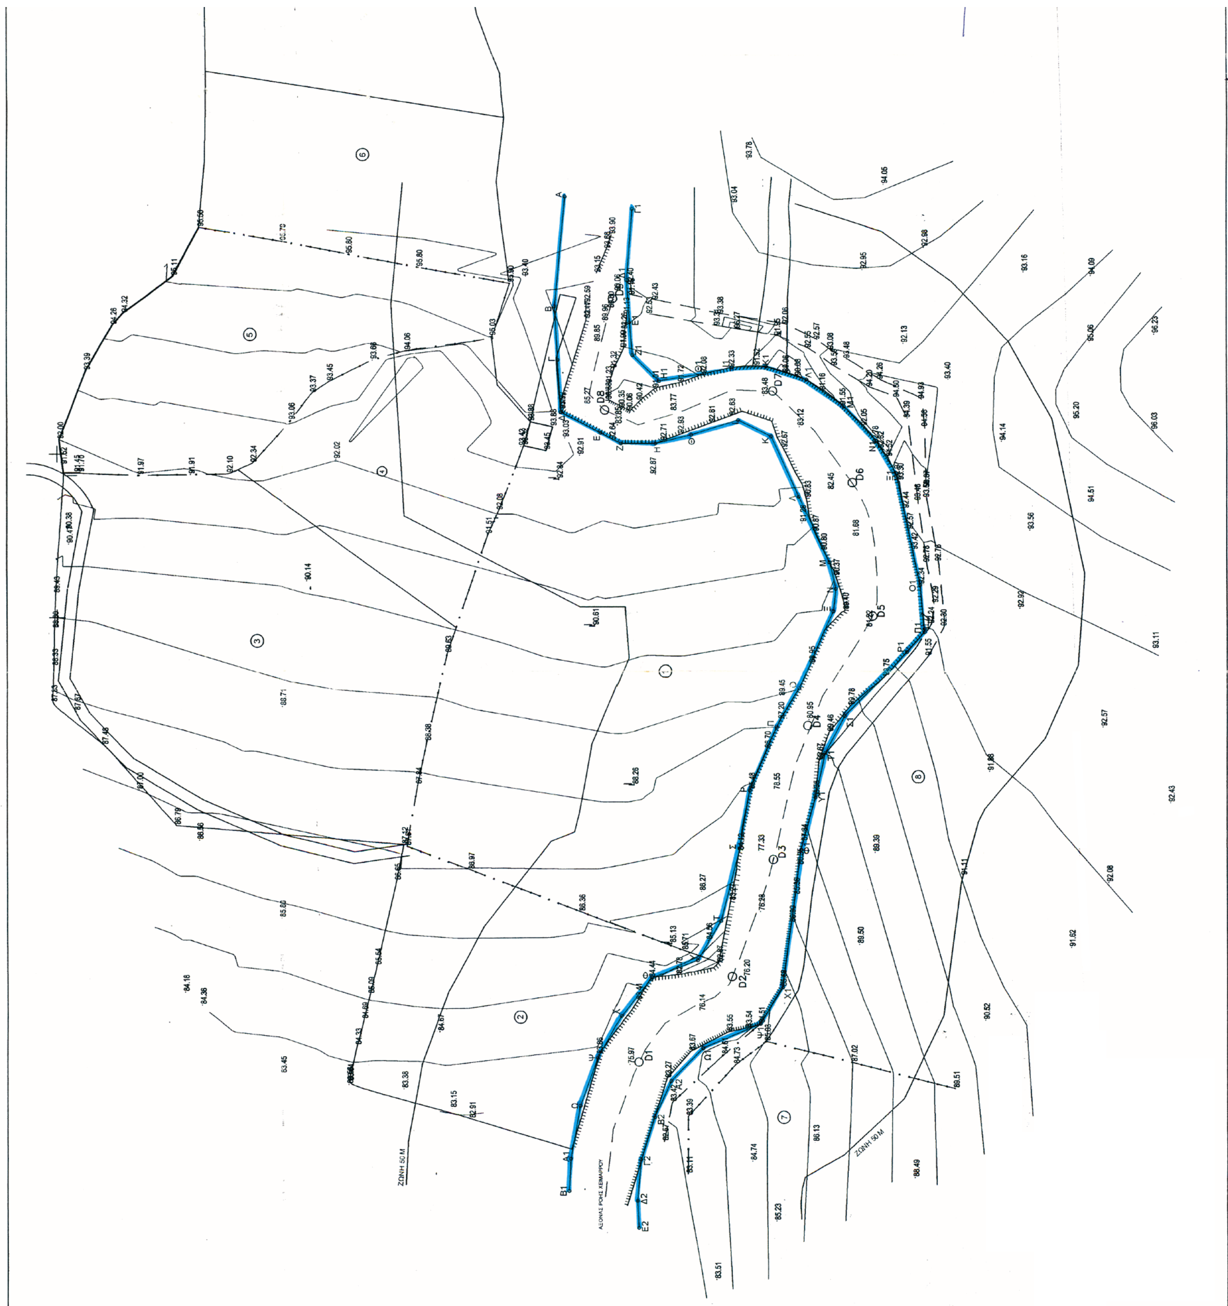

Συντεταγμένες κορυφών οριογραμμών σε ΗΑΤΤ					
	X	Y		X	Y
Α	2407.32	1081.15	Γ1	2403.45	1060.63
Β	2373.76	1084.26	Δ1	2381.75	1062.32
Γ	2357.45	1082.78	Ε1	2368.76	1061.42
Δ	2343.57	1076.20	Ζ1	2359.61	1056.95
Ε	2335.16	1068.61	Η1	2353.72	1048.00
Ζ	2332.71	1063.71	Θ1	2353.12	1038.59
Η	2332.10	1053.53	Ι1	2354.98	1030.08
Θ	2333.77	1042.55	Κ1	2355.18	1019.54
Ι	2331.40	1028.93	Λ1	2351.19	1007.29
Κ	2323.53	1016.08	Μ1	2343.05	995.91
Λ	2314.33	1008.76	Ν1	2332.71	986.11
Μ	2295.67	1000.37	Ξ1	2321.27	979.60
Ν	2287.56	998.50	Ο1	2288.65	972.66
Ξ	2280.62	999.36	Π1	2276.66	973.54
Ο	2257.04	1009.77	Ρ1	2268.57	977.17
Π	2245.31	1016.58	Σ1	2247.59	994.95
Ρ	2225.94	1024.80	Τ1	2234.16	1001.77
Σ	2208.10	1028.00	Υ1	2207.70	1009.15
Τ	2189.01	1036.48	Φ1	2170.85	1014.07
Υ	2175.89	1046.82	Χ1	2161.00	1018.75
Φ	2168.68	1054.90	Ψ1	2154.37	1025.83
Χ	2156.80	1064.28	Ω1	2146.78	1039.28
Ψ	2143.93	1071.40	Α2	2136.76	1049.05
Ω	2129.24	1076.73	Β2	2126.02	1054.62
Α1	2112.93	1079.72	Γ2	2112.50	1058.25
Β1	2103.21	1080.17	Δ2	2100.11	1059.34
			Ε2	2091.84	1058.93

Συντεταγμένες κορυφών οριογραμμών σε ΕΓΣΑ '87					
	X	Y		X	Y
Α	411987.82	4234929.33	Γ1	411983.72	4234908.85
Β	411954.29	4234932.81	Δ1	411962.04	4234910.78
Γ	411937.97	4234931.51	Ε1	411949.04	4234910.03
Δ	411924.01	4234925.09	Ζ1	411939.84	4234905.66
Ε	411915.52	4234917.59	Η1	411933.85	4234896.78
Ζ	411913.02	4234912.72	Θ1	411933.14	4234887.38
Η	411912.29	4234902.55	Ι1	411934.91	4234878.84
Θ	411913.84	4234891.55	Κ1	411934.99	4234868.30
Ι	411911.32	4234877.96	Λ1	411930.86	4234856.10
Κ	411903.30	4234865.20	Μ1	411922.60	4234844.81
Λ	411894.02	4234857.98	Ν1	411912.15	4234835.13
Μ	411875.27	4234849.80	Ξ1	411900.64	4234828.74
Ν	411867.14	4234848.02	Ο1	411867.94	4234822.17
Ξ	411860.21	4234848.96	Π1	411855.96	4234823.18
Ο	411836.75	4234859.63	Ρ1	411847.91	4234826.90
Π	411825.09	4234866.57	Σ1	411827.13	4234844.92
Ρ	411805.82	4234875.01	Τ1	411813.78	4234851.89
Σ	411788.01	4234878.41	Υ1	411787.40	4234859.56
Τ	411769.02	4234887.10	Φ1	411750.61	4234864.89
Υ	411756.02	4234897.58	Χ1	411740.81	4234869.68
Φ	411748.90	4234905.74	Ψ1	411734.26	4234876.84
Χ	411737.12	4234915.26	Ω1	411726.82	4234890.37
Ψ	411724.33	4234922.52	Α2	411716.91	4234900.25
Ω	411709.70	4234928.01	Β2	411706.24	4234905.94
Α1	411693.43	4234931.19	Γ2	411692.76	4234909.72
Β1	411683.71	4234931.74	Δ2	411680.38	4234910.95
			Ε2	411672.11	4234910.63
			Ε2	411672.11	4234910.63

ΑΠΟΣΠΑΣΜΑ ΧΑΡΤΗ Γ.Υ.Σ. 1:50.000

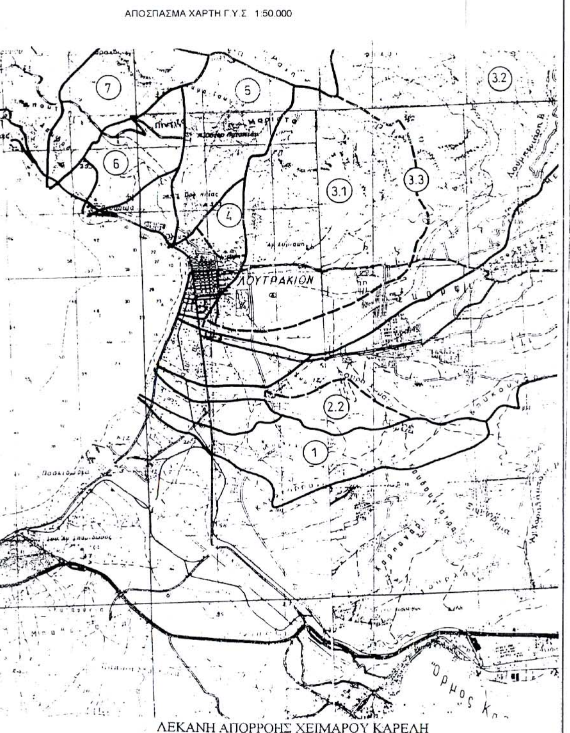

ΛΕΚΑΝΗ ΑΠΟΡΡΟΗΣ ΧΕΙΜΑΡΟΥ ΚΑΡΕΛΗ

ΚΤΗΜΑΤΟΛΟΓΙΚΟΣ ΠΙΝΑΚΑΣ

α/α	ΙΔΙΟΚΤΗΤΗΣ	ΔΙΕΥΘΥΝΣΕΙΣ
1	ΜΑΝΙΑΤΗΣ ΠΑΝΑΓΙΩΤΗΣ	ΝΙΚΗΤΑΡΑ 8 ΛΟΥΤΡΑΚΙ
2	ΑΓΝΩΣΤΟΣ	
3	ΔΡΙΤΣΑΣ ΒΡΑΣΙΔΑΣ & ΔΡΙΤΣΑ ΕΥΡΙΔΙΚΗ	ΑΓΙΟΥ ΙΩΑΝΝΟΥ 3, ΛΟΥΤΡΑΚΙ
4	ΠΑΠΑΙΩΑΝΟΥ ΚΩΝ/ΝΑ	ΠΡΟΠΟΝΤΙΔΟΣ 15, ΑΘΗΝΑ
5	ΚΑΛΟΚΑΙΡΙΝΟΥ ΣΤΑΜΑΤΙΚΗ	
6	ΑΓΝΩΣΤΟΣ	
7	ΣΙΑΝΝΗΣ ΝΙΚΟΛΑΟΣ	
8	ΚΛΗΡΟΝΟΜΟΙ ΚΑΡΕΛΗ ΑΝΤΩΝΗ	



ΕΛΕΓΘΗΚΕ
ΚΟΡΙΝΘΟΣ 10-2-2003
ΜΑΝΤΑΣ ΙΩΑΝΝΗΣ
ΤΟΠΟΓΡΑΦΟΣ ΜΗΧΑΝΙΚΟΣ

ΘΕΩΡΗΘΗΚΕ
ΚΟΡΙΝΘΟΣ 10-2-2003
Ο ΔΝΤΗΣ ΤΕΧΝ. ΥΠΗΡΕΣΙΩΝ
ΠΑΝΔΗΣ ΚΩΝ/ΝΟΣ
ΜΗΧ/ΓΟΣ ΗΛΕΚΤ/ΓΟΣ ΜΗΧ/ΚΟΣ Α' Β

Το παρόν συνοδεύει την αριθ. 414/28-2-2003 απόφαση Γεν. Γραμ. Περιφέρειας Πελ/σου

Αντώνης Ματσίρκος

ΕΛΛΗΝΙΚΗ ΔΗΜΟΚΡΑΤΙΑ ΔΗΜΟΣ ΛΟΥΤΡΑΚΙΟΥ ΚΑΙ ΠΕΡΑΧΩΡΑΣ	
ΜΕΛΕΤΗ ΟΡΙΟΘΕΤΗΣΗΣ ΡΕΜΑΤΟΣ ΚΑΡΕΛΗ ΛΟΥΤΡΑΚΙΟΥ	
ΟΡΙΖΟΝΤΙΟΓΡΑΦΙΑ	ΑΡ. ΣΧΕΔΙΟΥ: 1 ΚΛΙΜΑΚΑ: 1:500 ΑΘΗΝΑ, ΝΟΕΜΒΡΙΟΣ 2002
ΑΡ. ΕΓΚΡΙΤΙΚΗΣ ΑΠΟΦΑΣΗΣ:	
ΥΔΡΟ Ε.Ε. Κ.ΛΑΓΑΡΙΑΣ Α.ΛΟΥΜΠΙΕ & ΣΙΑ	